





VE B NORMAALIASUMINEN 100 %

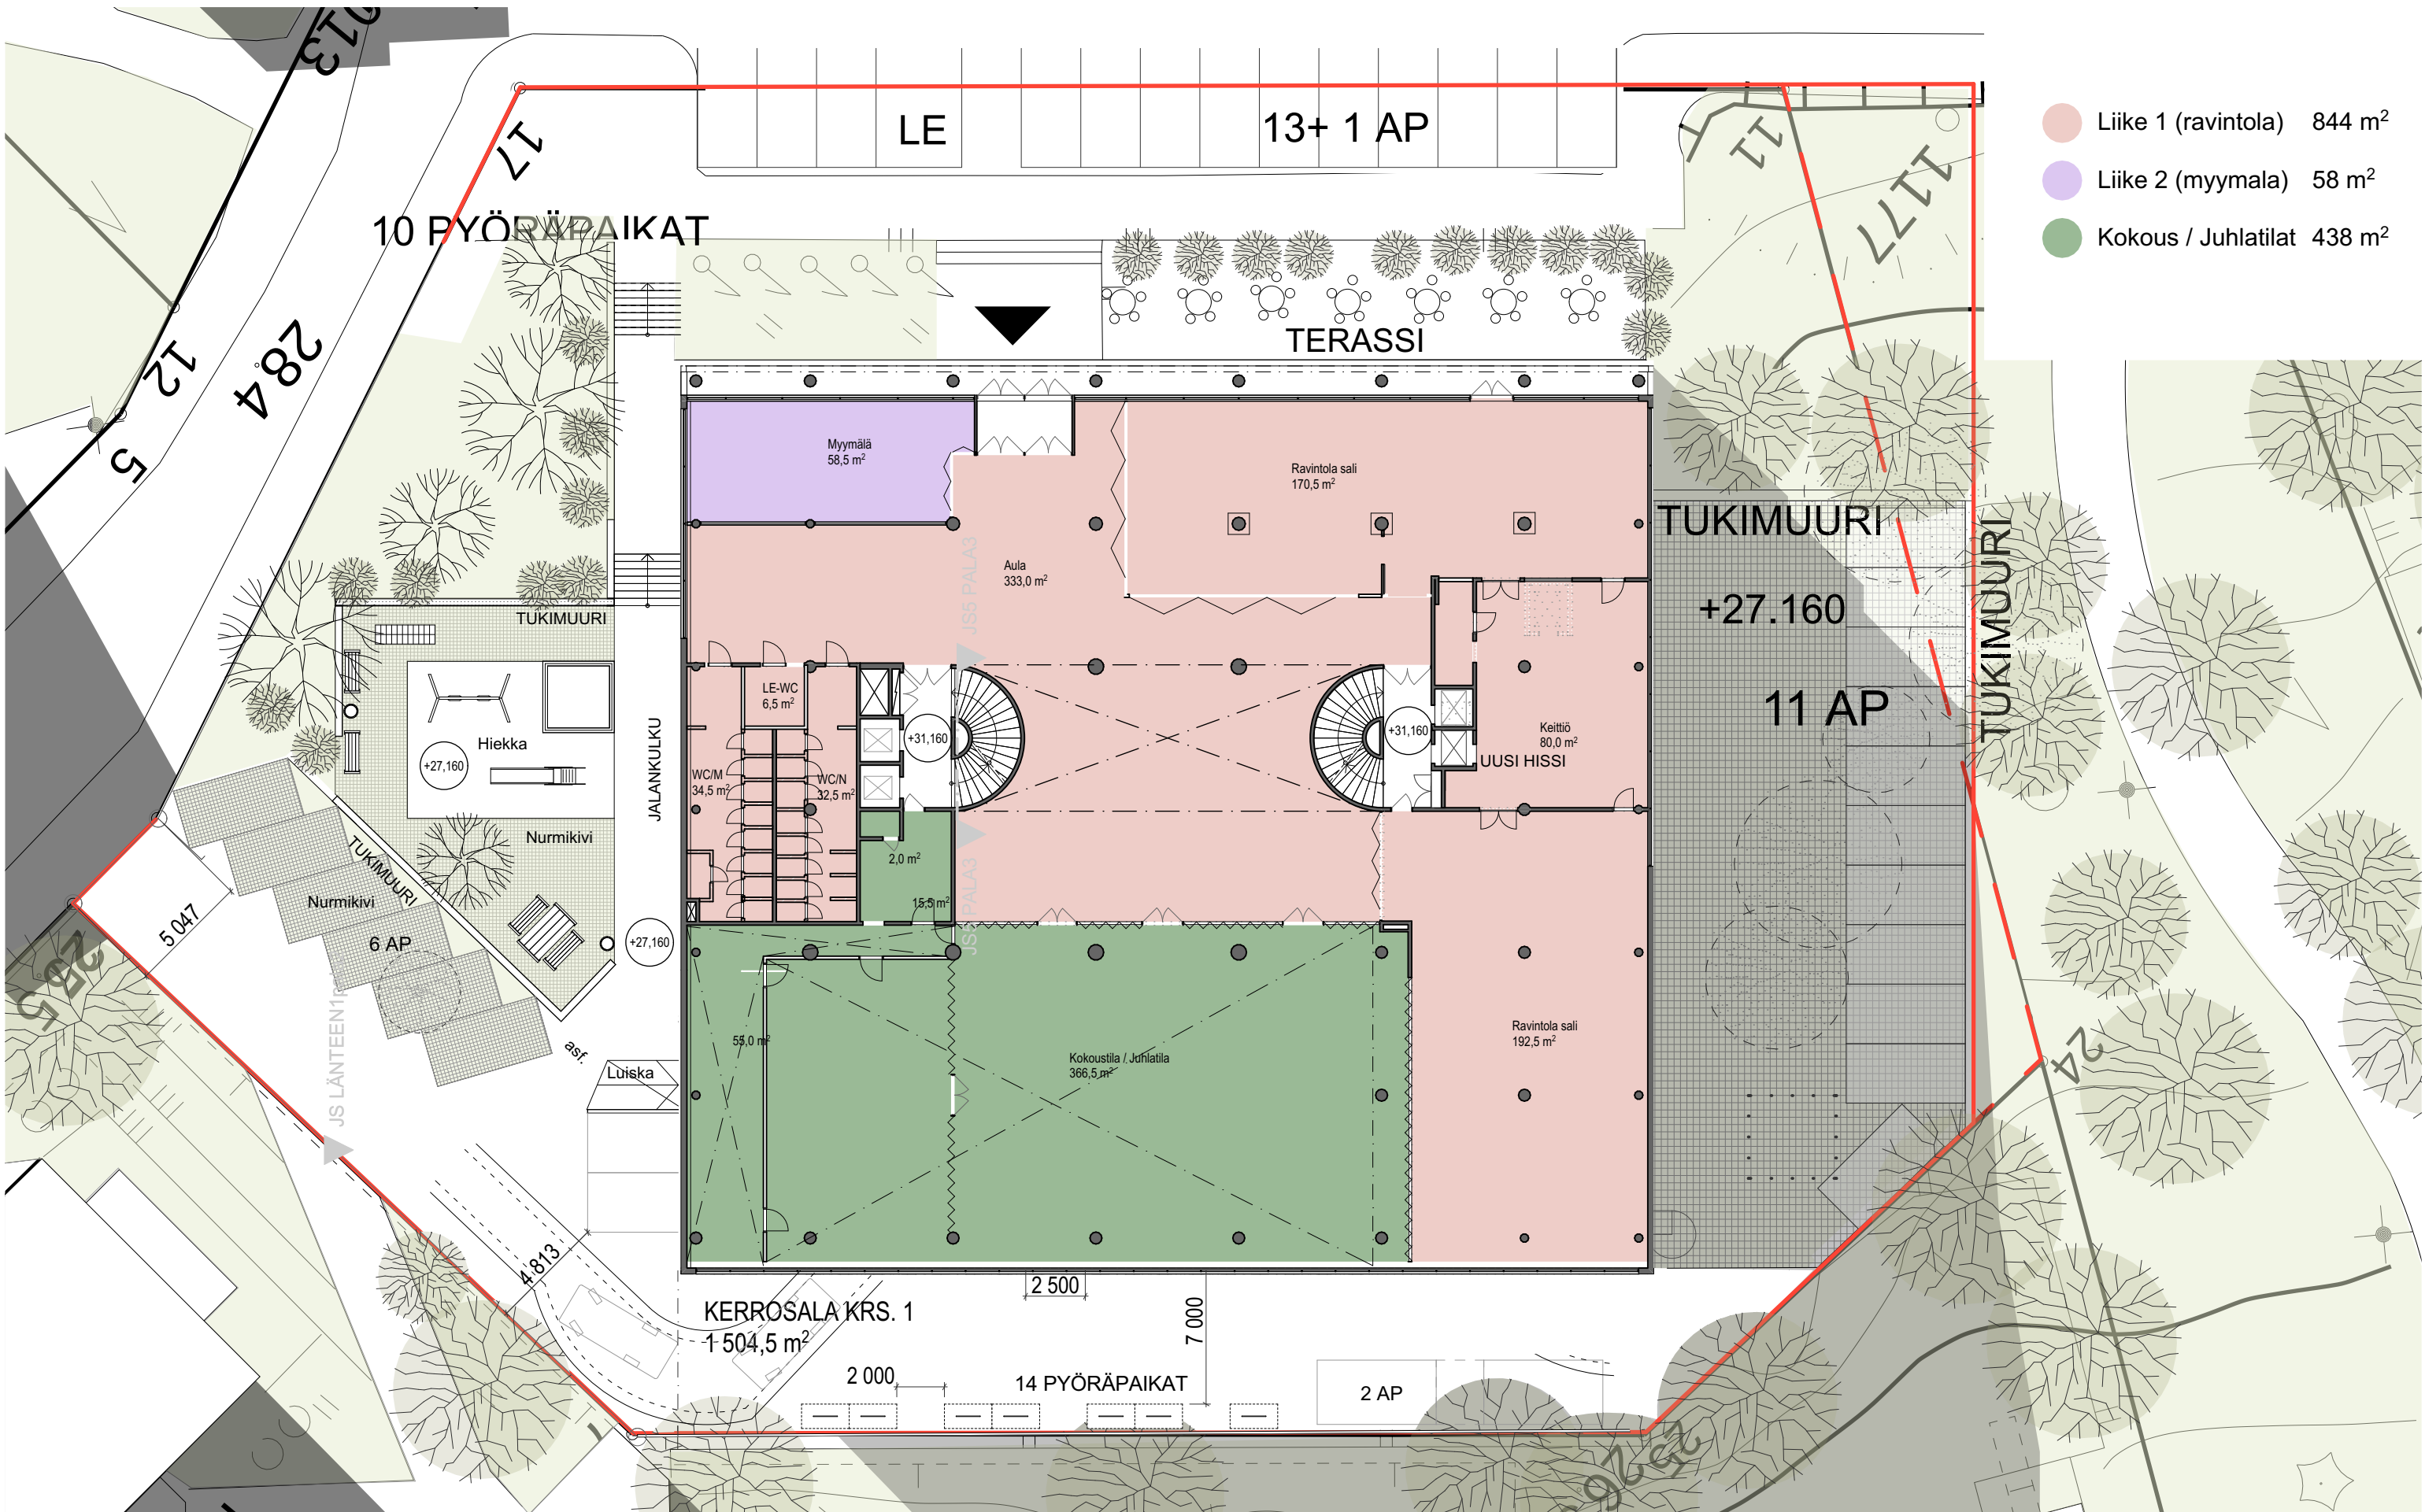


- Liike 1 (ravintola) 844 m²
- Liike 2 (myymälä) 58 m²
- Kokous / Juhltilat 438 m²

	Toimisto	357 m ²
	Kokous / Juhlatilat	362 m ²
	Tekniset tilat	41 m ²

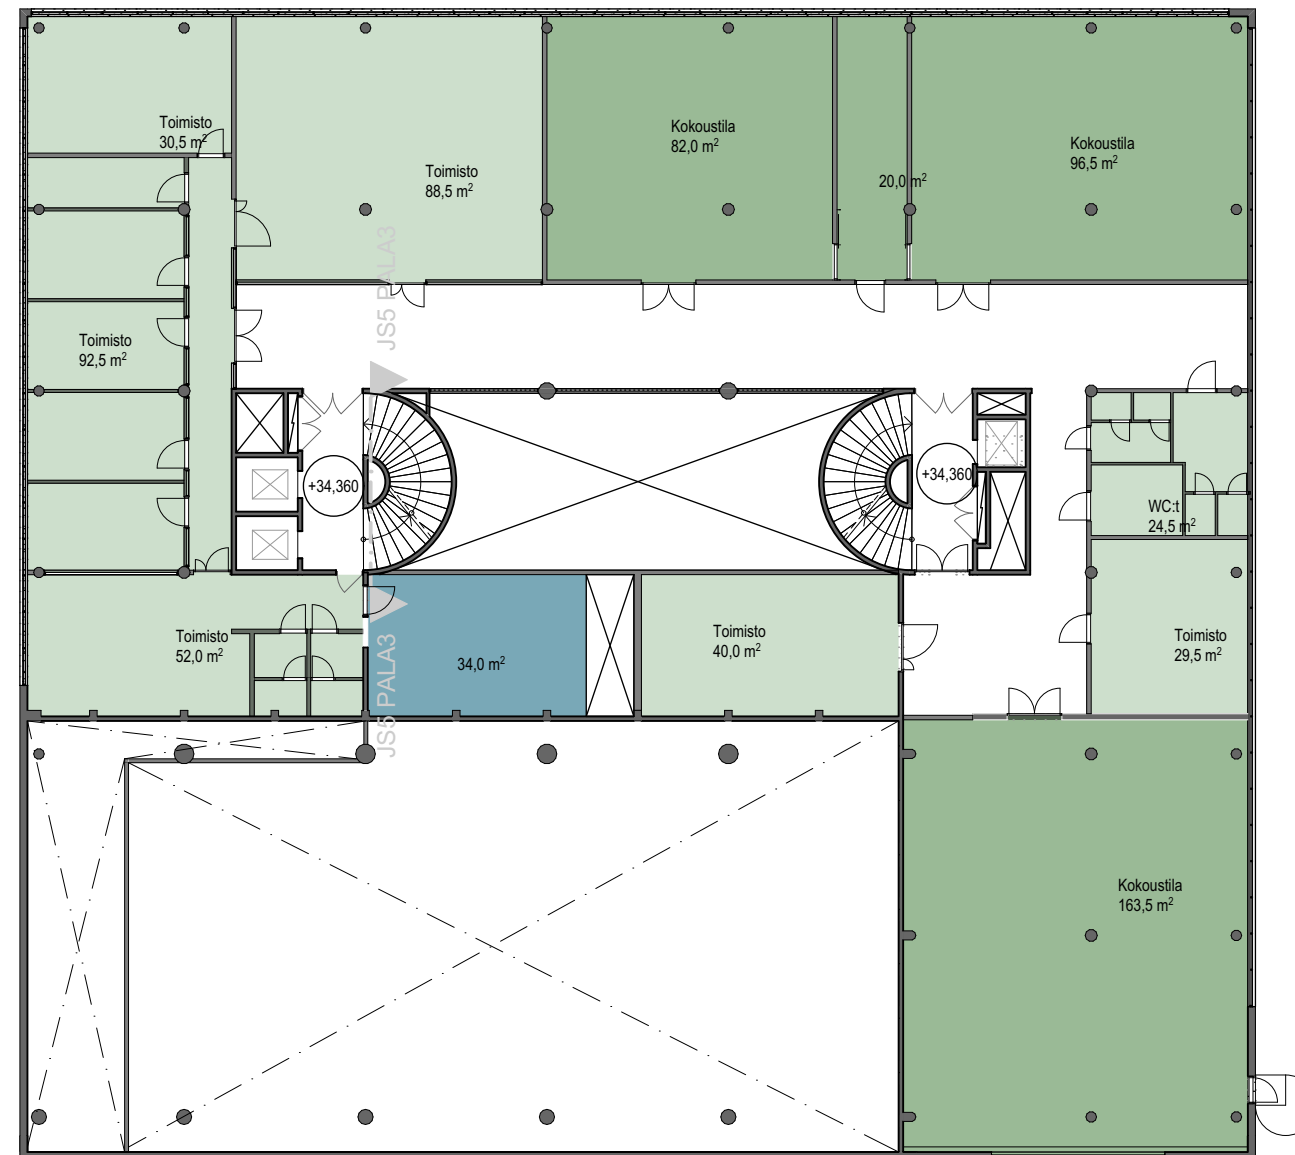


KERROSALA KRS.2
1 057,5 m²

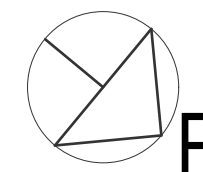


VE B NORMAALIASUMINEN 100 %

- Järjestötoiminta
- Tekniset tilat

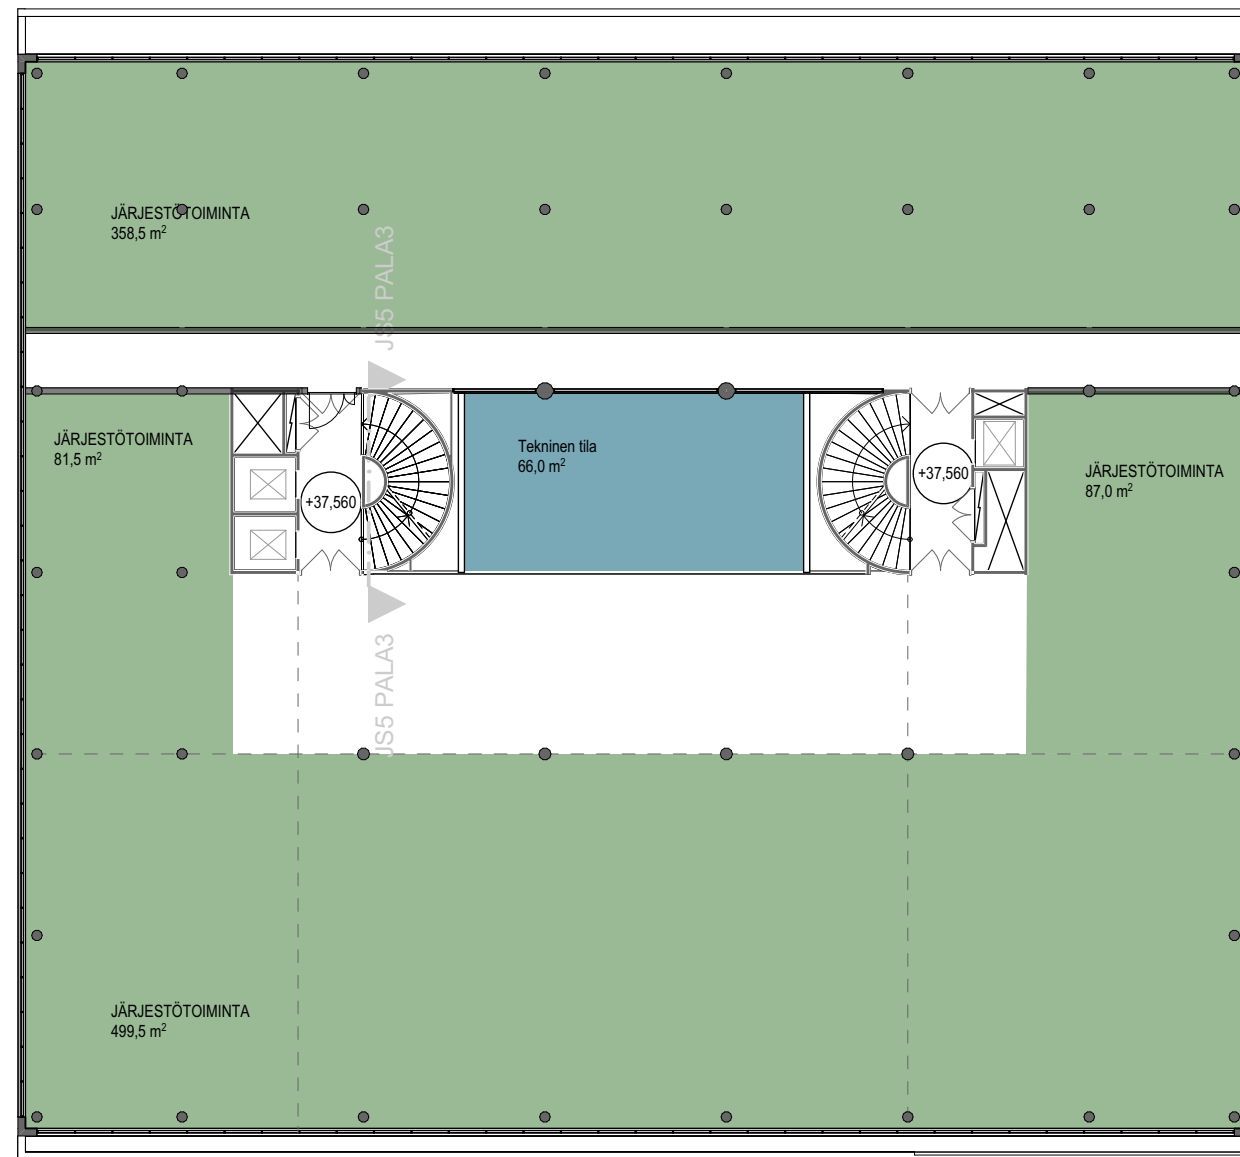


KERROSALA KRS.3
1 451,5 m²

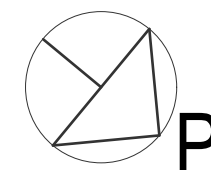


VE B NORMAALIASUMINEN 100 %

Tekniset tilat	66 m ²
Irtaimistovarastotilat	36 m ²

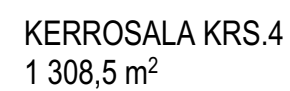


1H+K	5 KPL
2H+K	2KPL
3H+K	2 KPL
4H+K	2 KPL

Tekniset tilat	66 m ²
Irtaimistovarastotilat	36 m ²


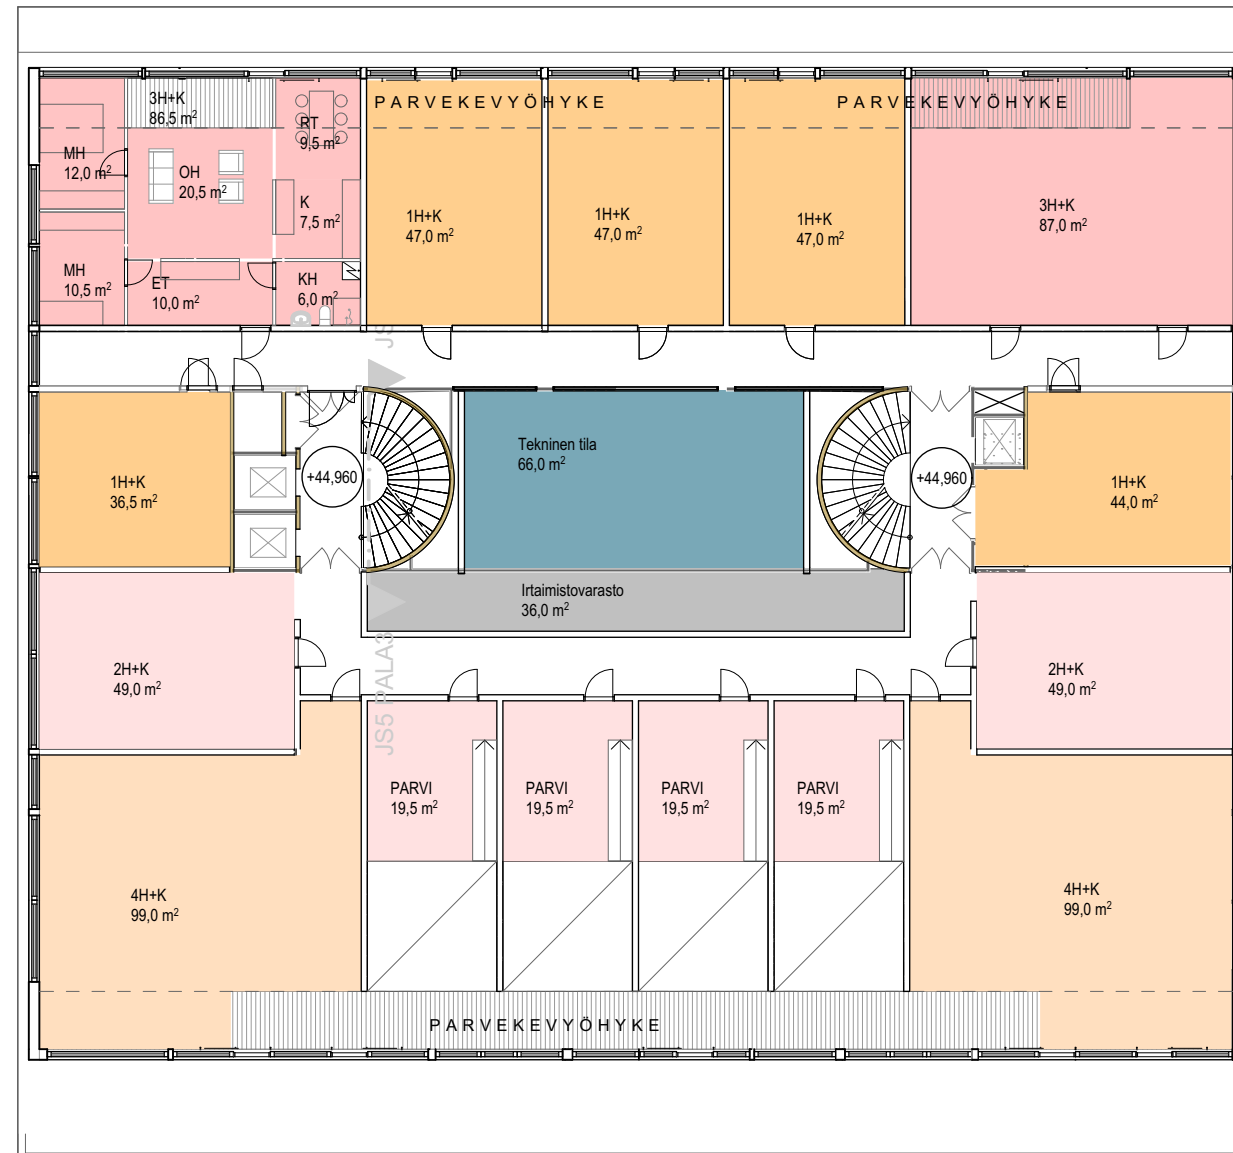


KERROSALA KRS.5
1 235,0 m²

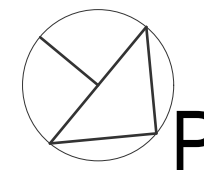


VE B NORMAALIASUMINEN 100 %


	Sosiaalitilat / yhteiset tilat	90 m ²
	Tekniset tilat	15,5 m ²

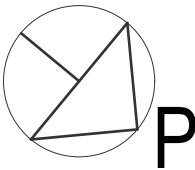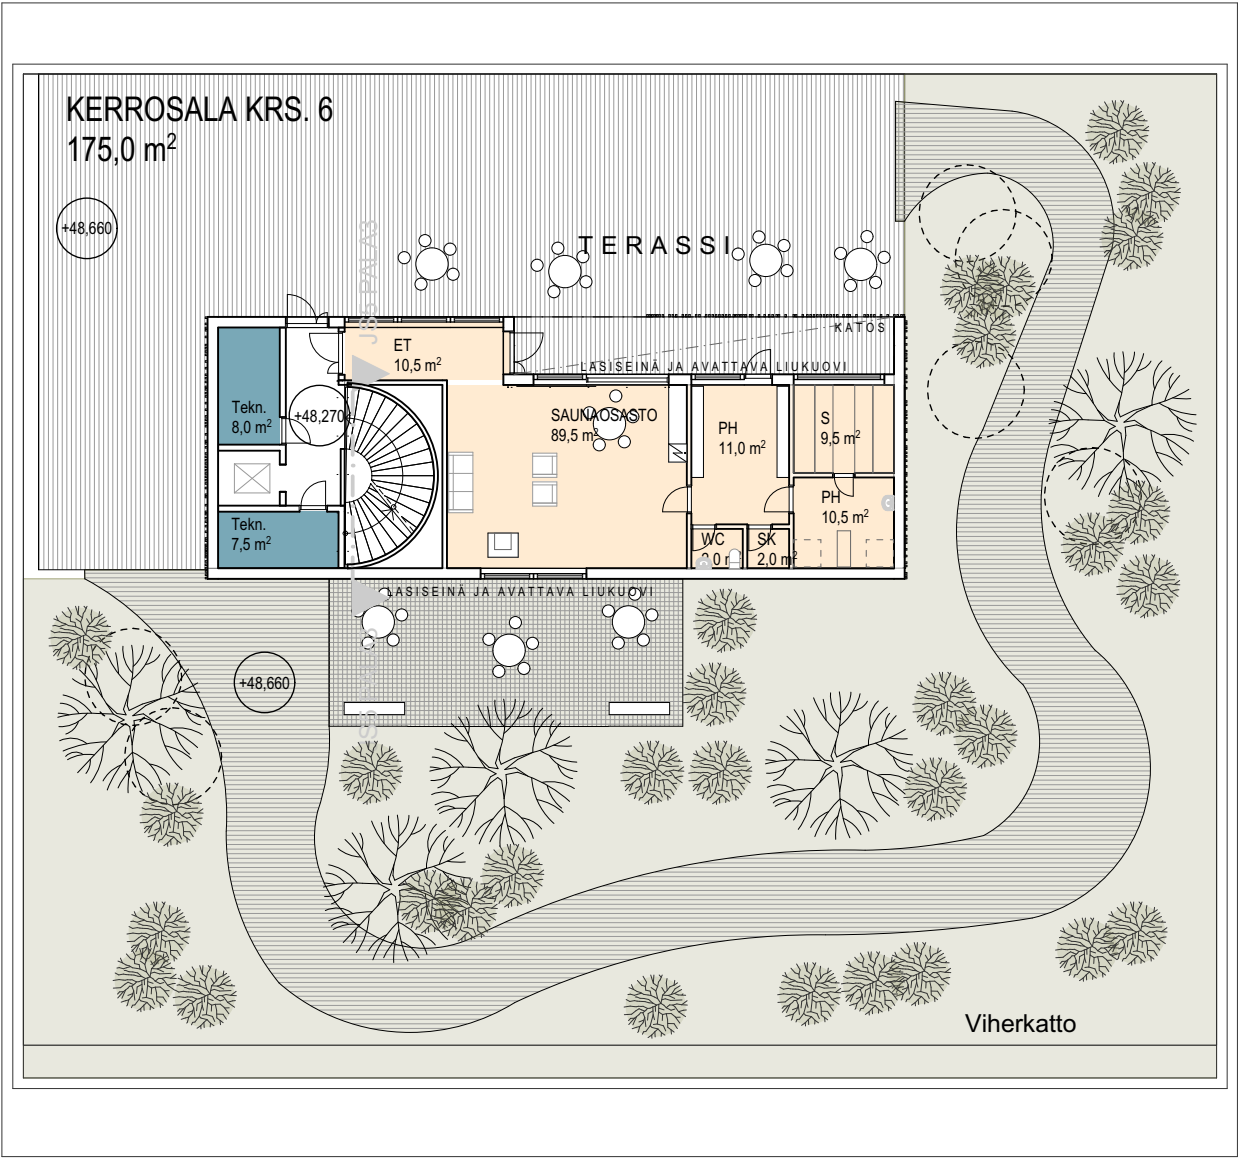



VE B NORMAALIASUMINEN 100 %

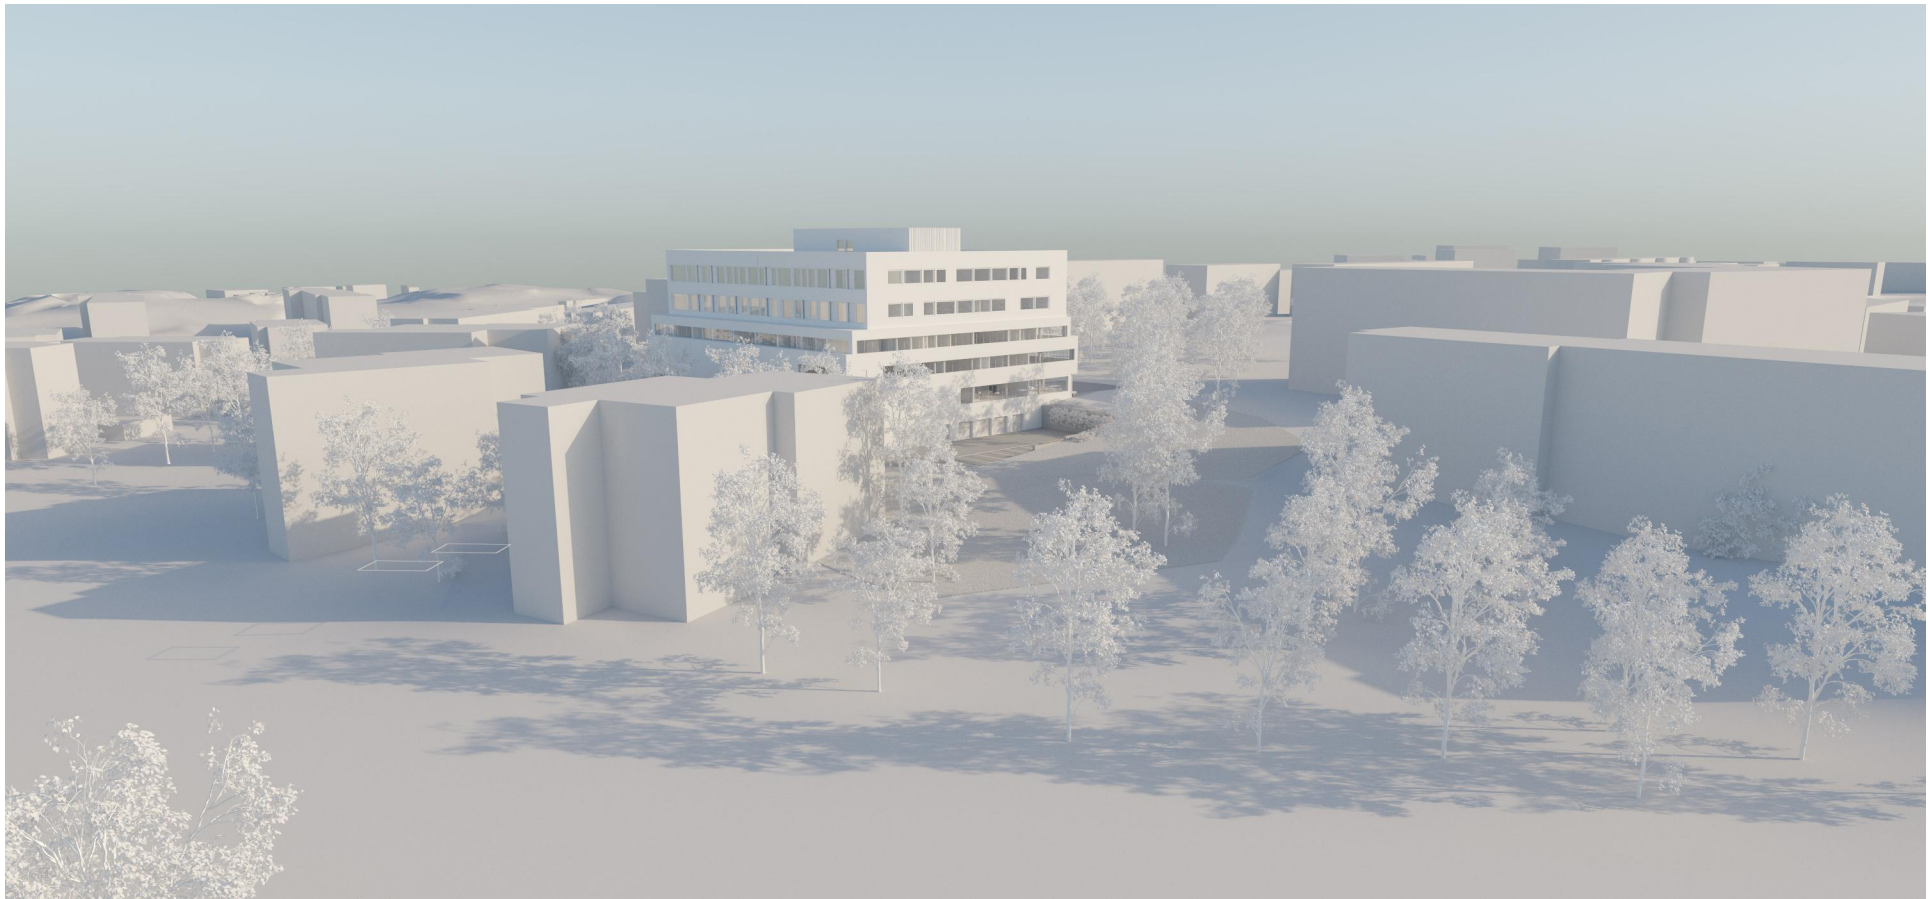


Näkymä 1

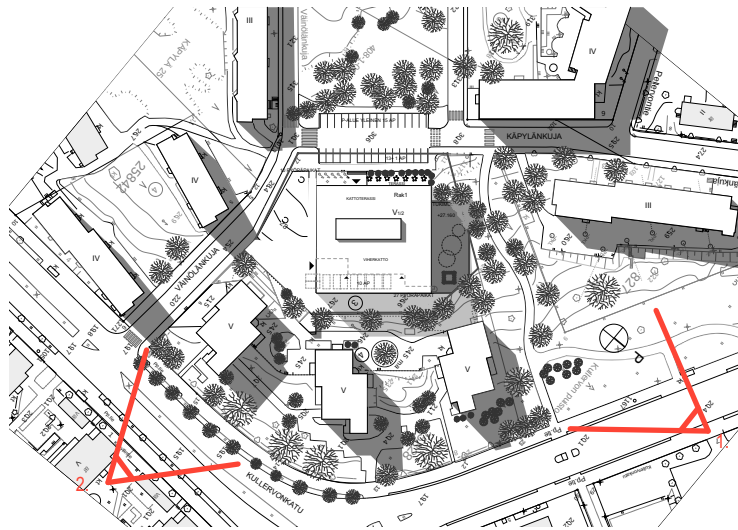



Näkymä 2

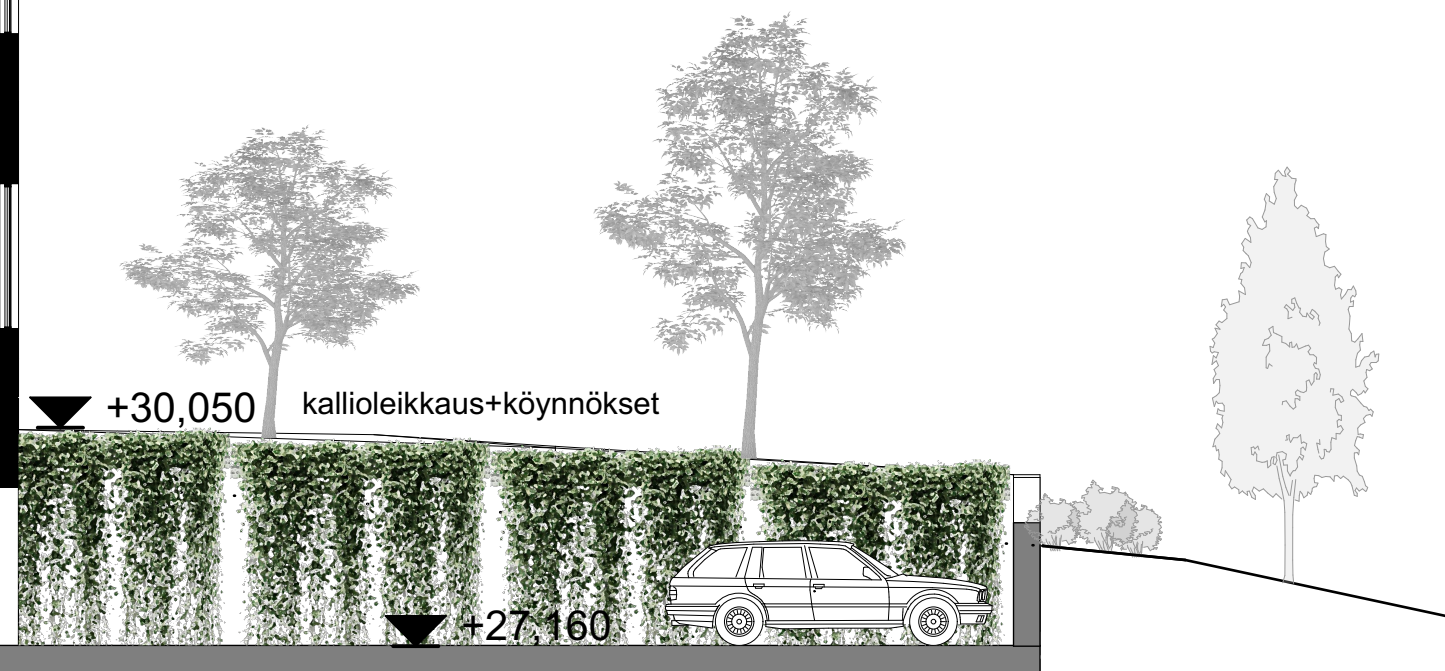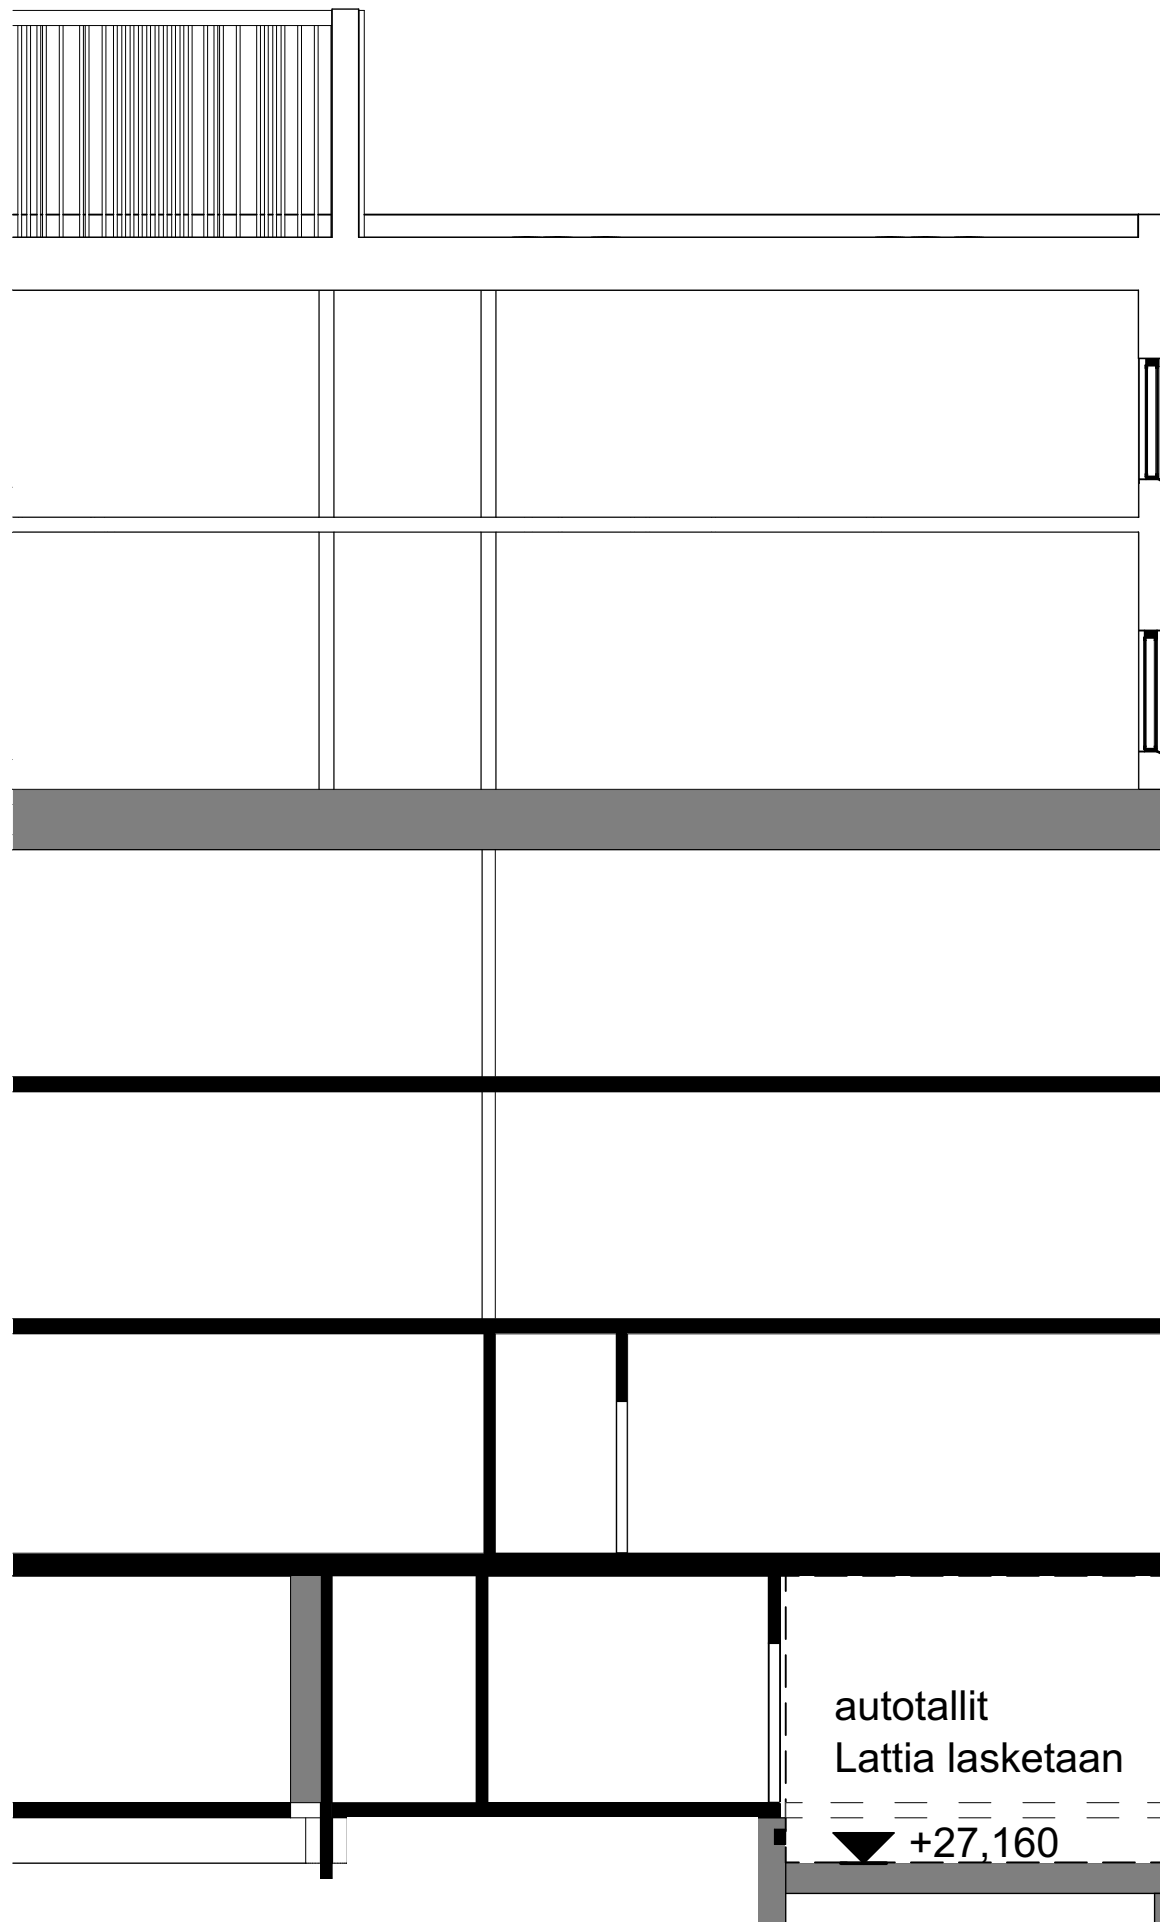



LEIKKAUS A-A

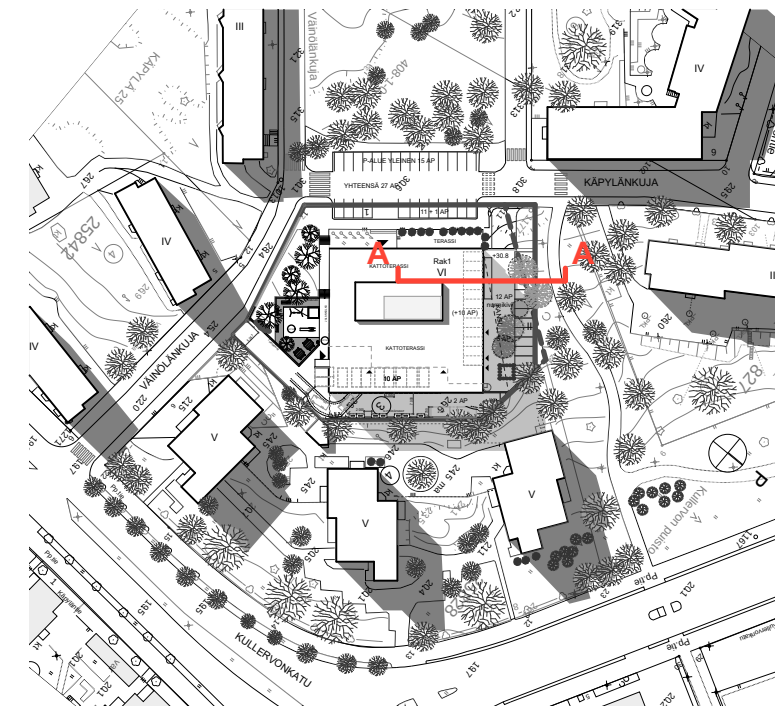



UUDISRAKENNUS ALUE

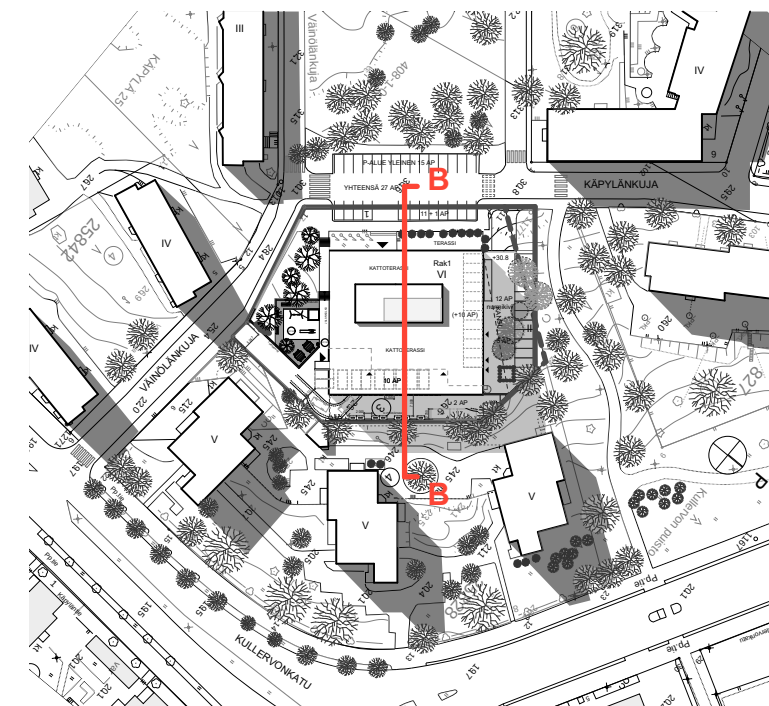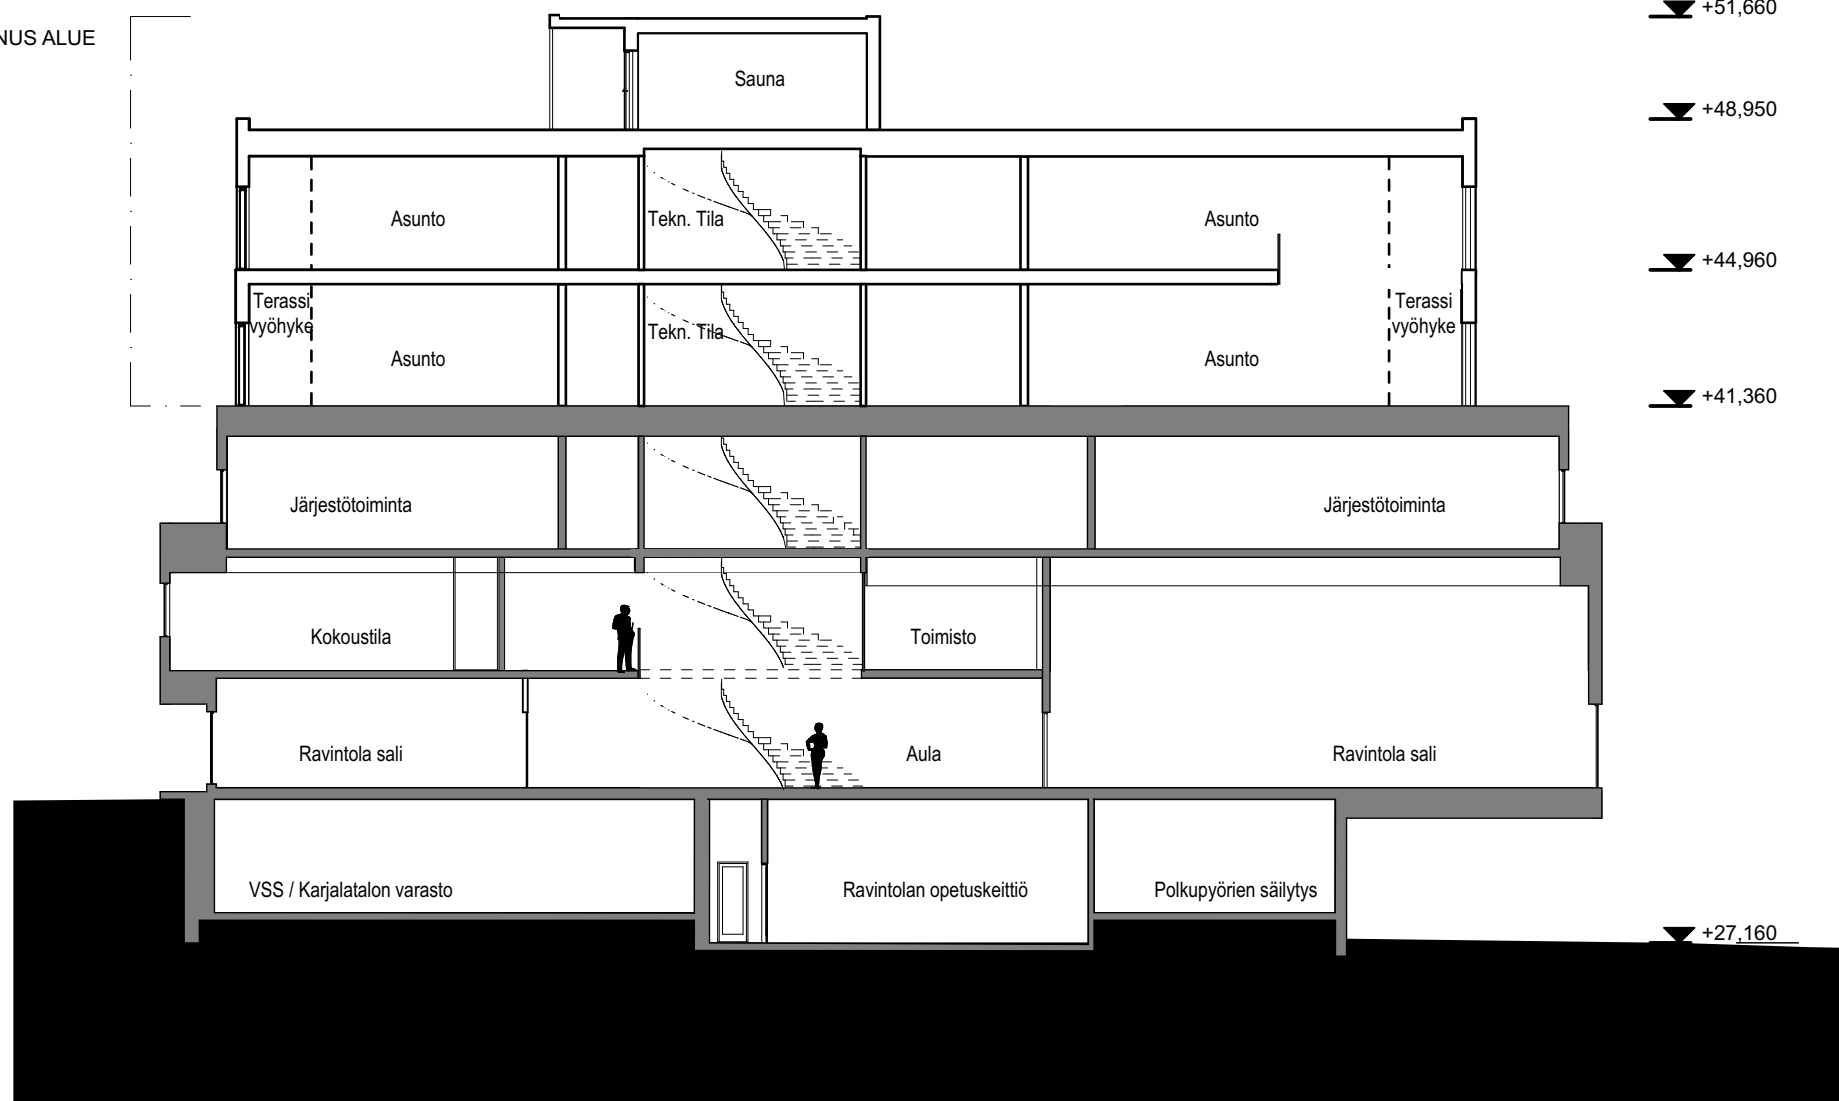



LEIKKAUS B-B

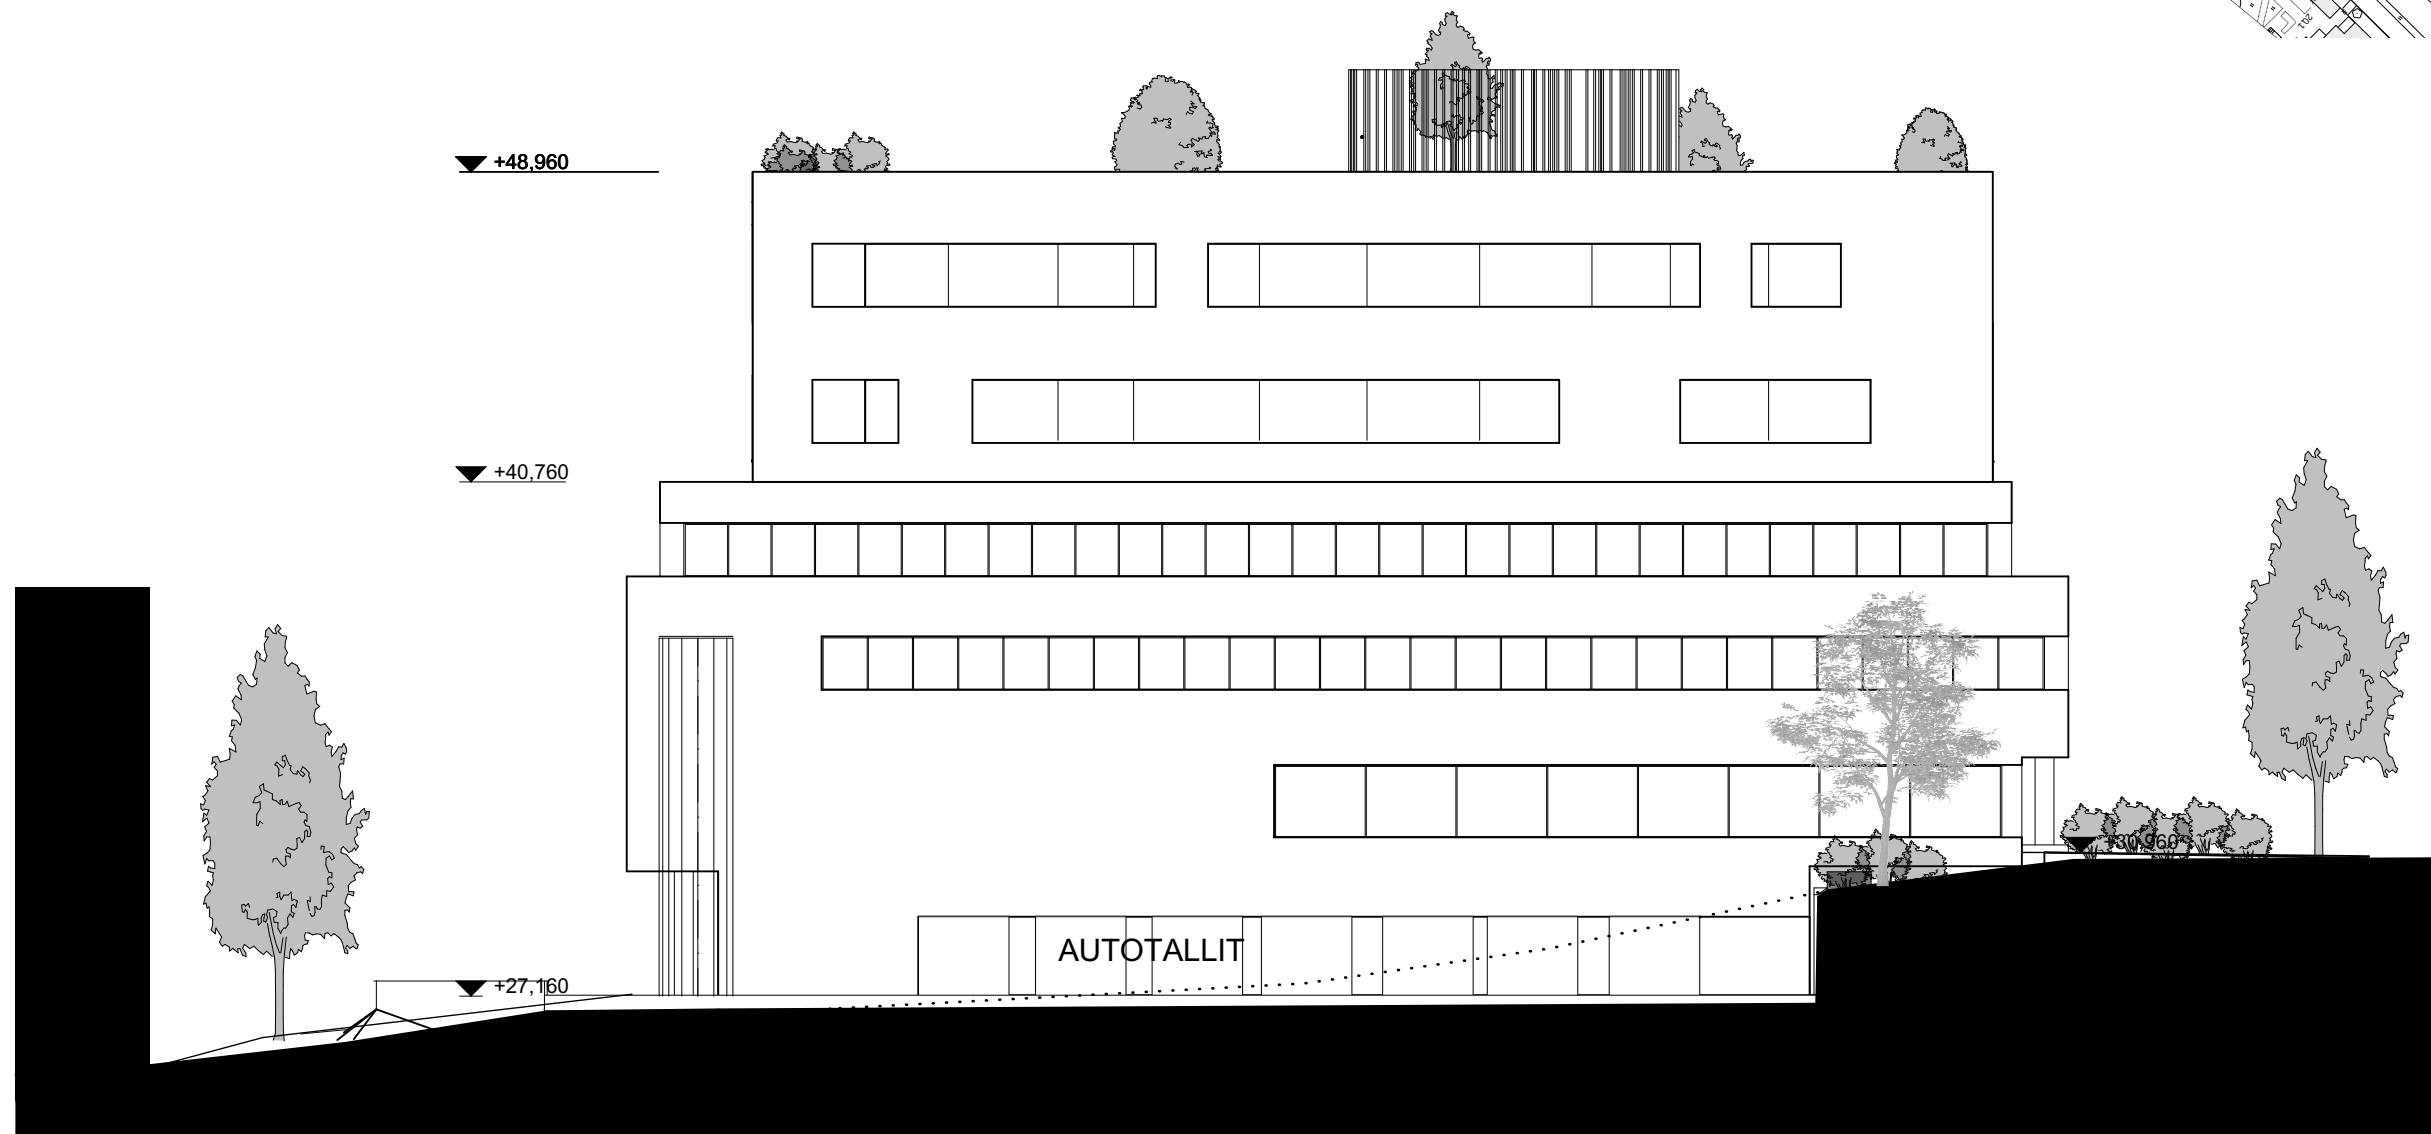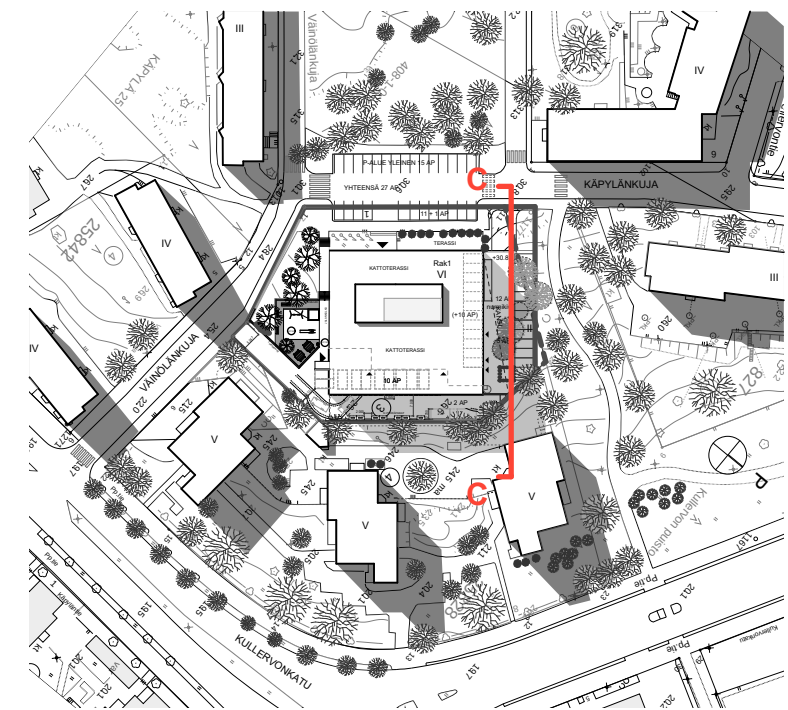

LEIKKAUS C-C

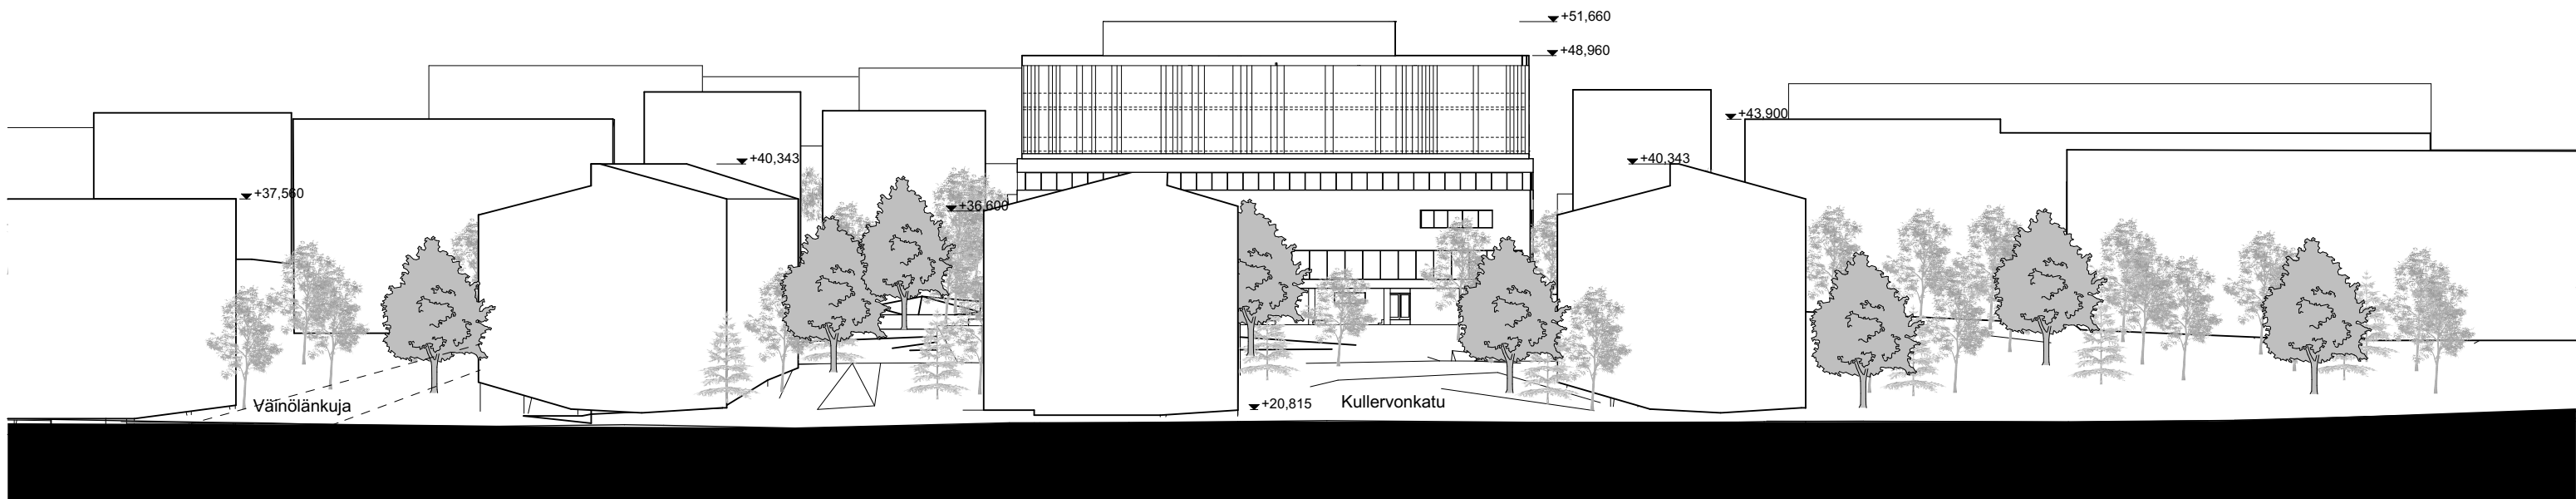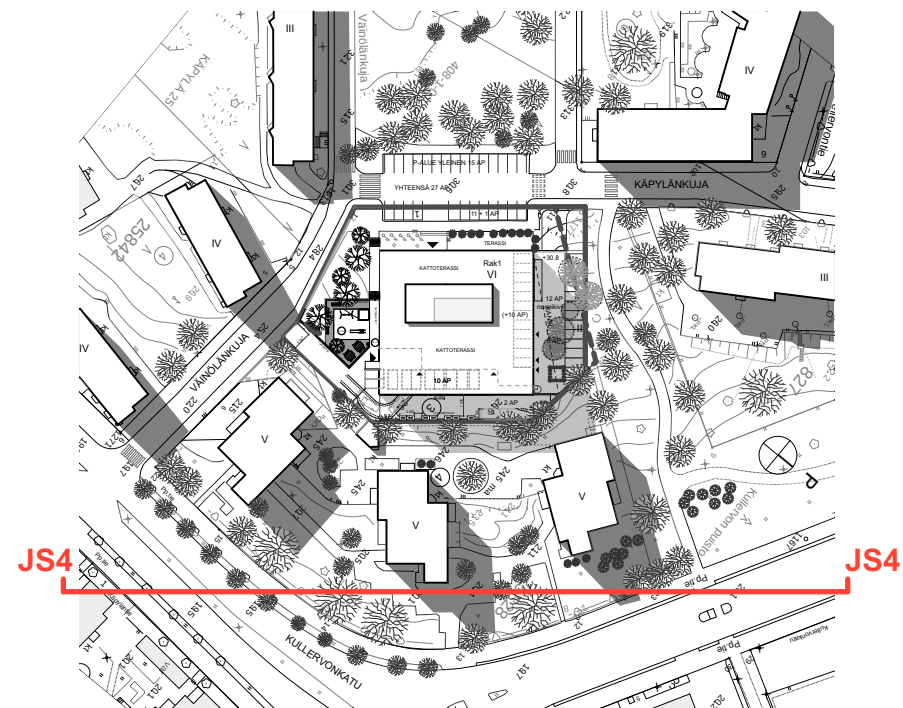

ALUEJULKISIVUKOILISEEN 1:500

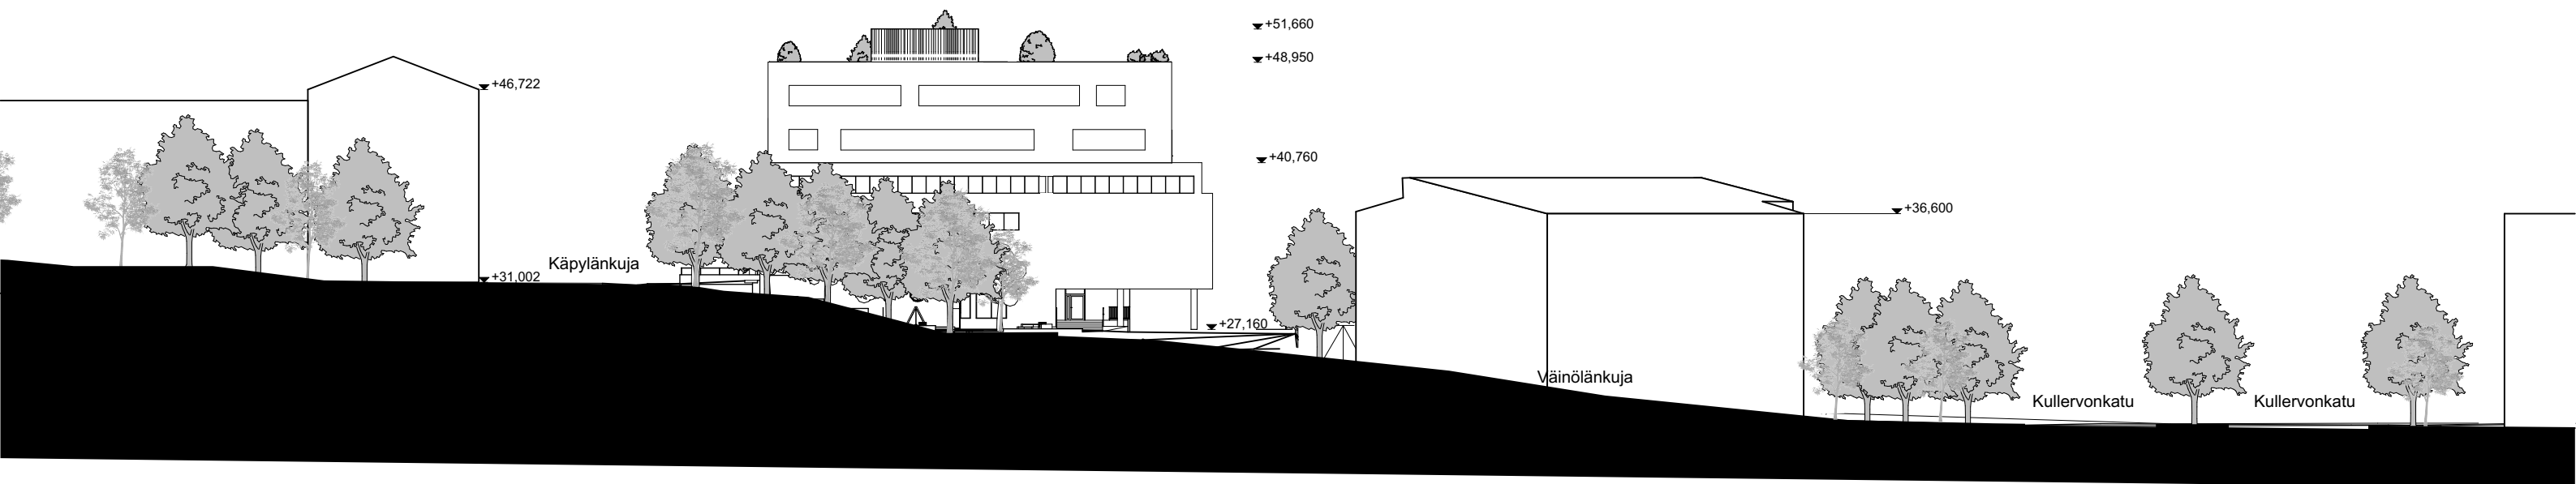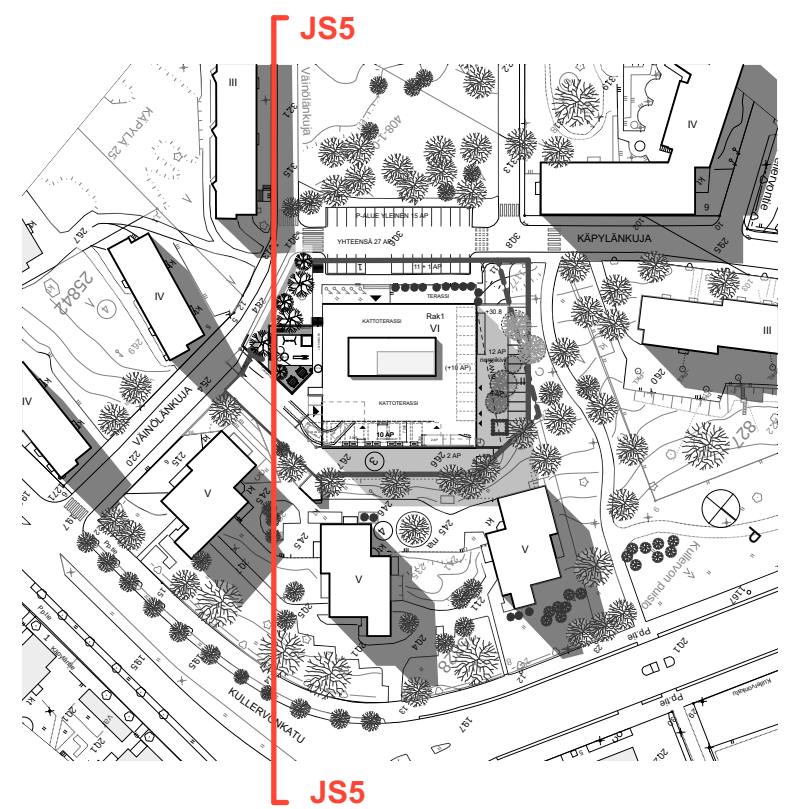

ALUEJULKISIVUKOILISEEN 1:500